

# TII | Fração A - Piso II

2 Bedroom apartment

Área Bruta Privativa - **49,8 m<sup>2</sup>**


Gross Private Area

Lugares de Estacionamento - **1**

Gross Private Area


Área Bruta Exterior - **36,5 m<sup>2</sup>**

Gross Exterior Area

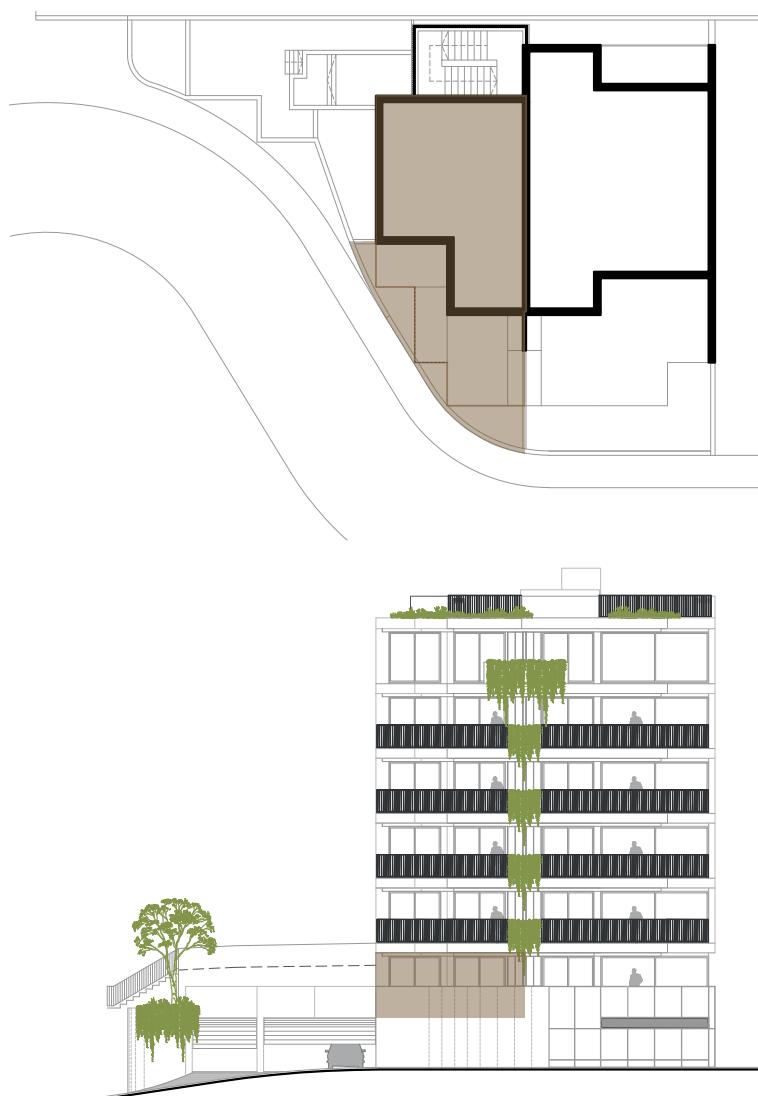

Esta informação é meramente indicativa e poderá, por motivos técnicos, comerciais e legais, estar sujeita a alterações sem aviso prévio, pelo que não tem carácter contratual. O mobiliário e artigos de decoração representados não se incluem no produto final a comercializar.

This information is purely indicative and may be changed without prior notice for technical, commercial or legal reasons, and therefore contractually non-biding. The furniture and decorative items represented are not included in the final product to be sold.

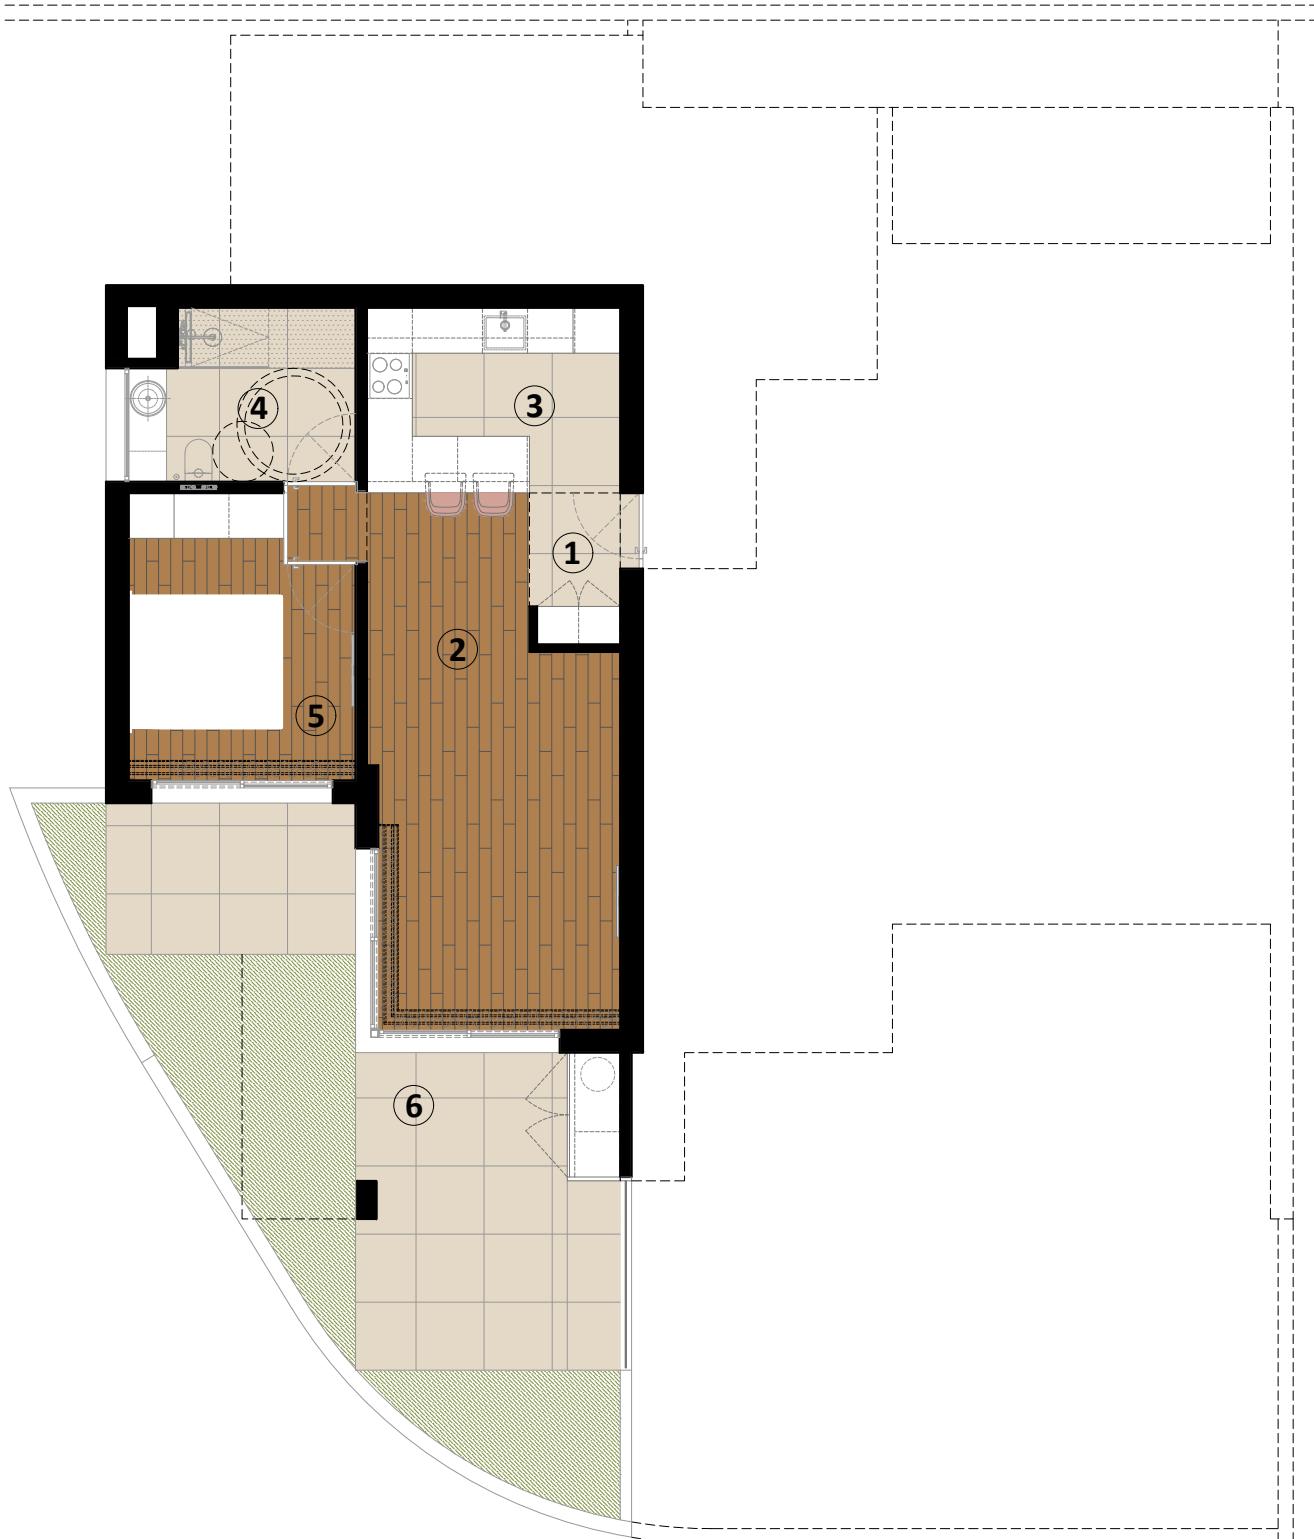

1. Hall Entrance - 2,20m<sup>2</sup>  
Hall

5. Suite 1 - 11,0m<sup>2</sup>  
Suite 1

2. Sala de Estar / Jantar - 22,0m<sup>2</sup>  
Living / Dining Room

6. Varanda - 36,5m<sup>2</sup>  
Balcony

3. Cozinha - 8,2m<sup>2</sup>  
Kitchen

4. I.S. Social - 6,4m<sup>2</sup>  
WC